ŚCIANY O PEŁNEJ WYSOKOŚCI

ŚCIANY O WYSOKOŚCI H = 2,25 m

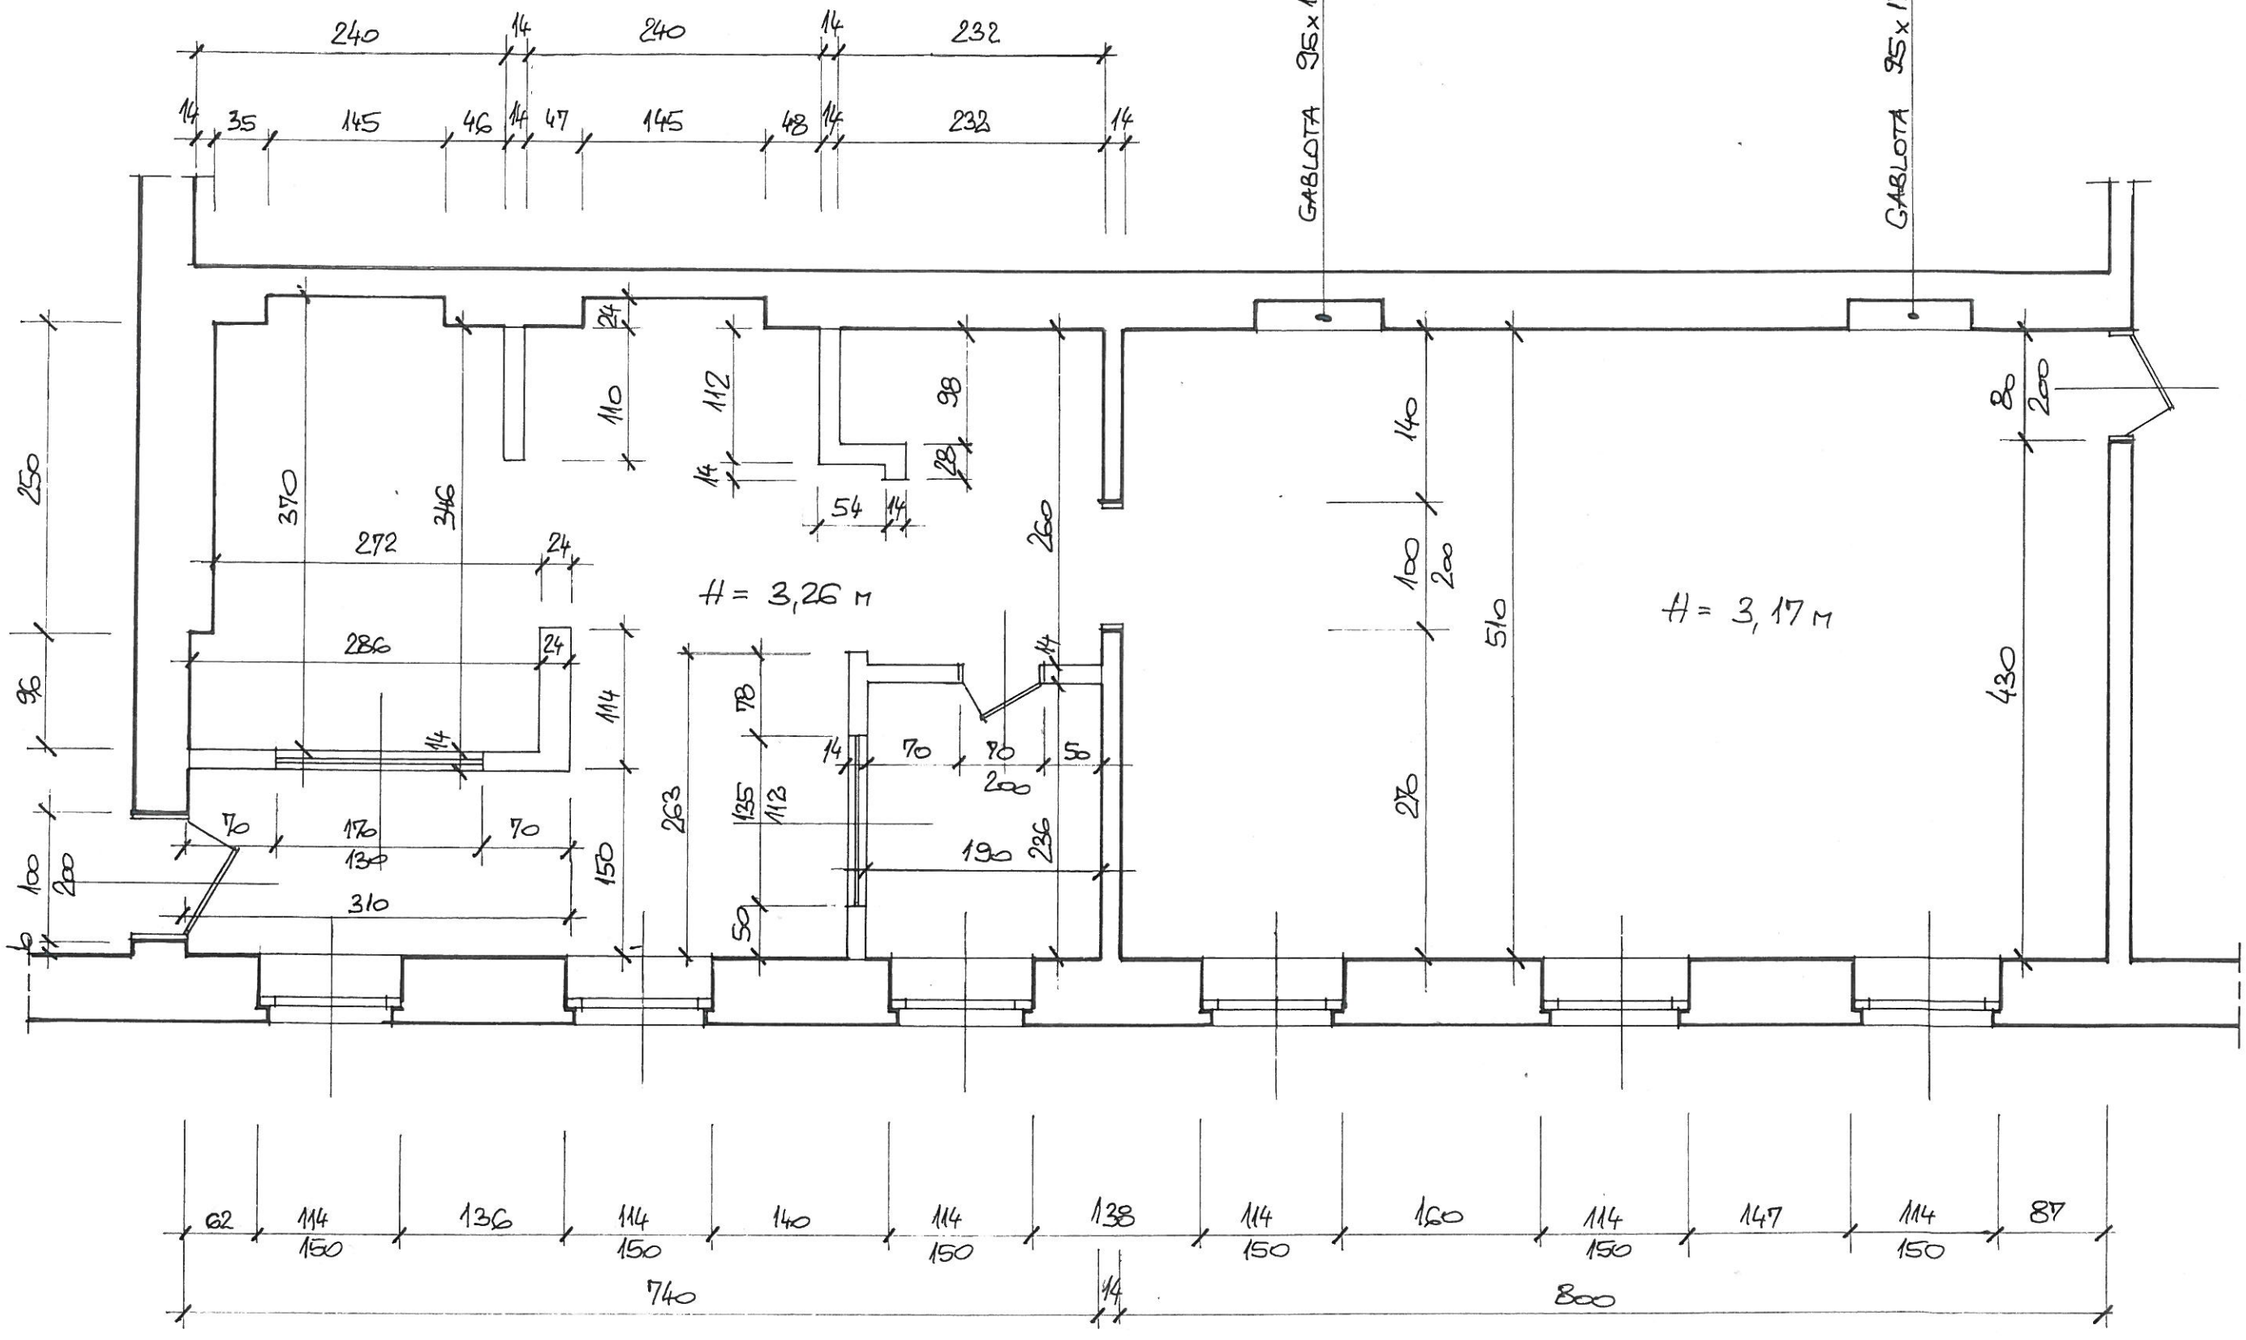

RZUT POMIESZCZEŃ MUZEUM

MAREK PRZĄDKA
MGR INŻ. BUDOWNICTWA
64-200 Wolsztyn, ul. Fabryczna 8
upr. bud. Nr 148/94/ZG
§ 2.1 i 2 § 5.1 § 7 § 13 ust. 1 pkt. 2